

PLAZOLETA
CENTRAL

N.P.T.+0.00

N.P.T.+0.00

N.P.T.+0.00

N.P.T.+0.00

LABORATORIO DE
QUIMICA
AREA = 60.00m²


LABORATORIO DE
BIOLOGIA
AREA = 60.00m²

AULA 3
AREA = 60.00m²

AULA 4
AREA = 60.00m²

LABORATORIO DE FISICA
AREA = 60.00m²

AULA 6
AREA = 60.00m²

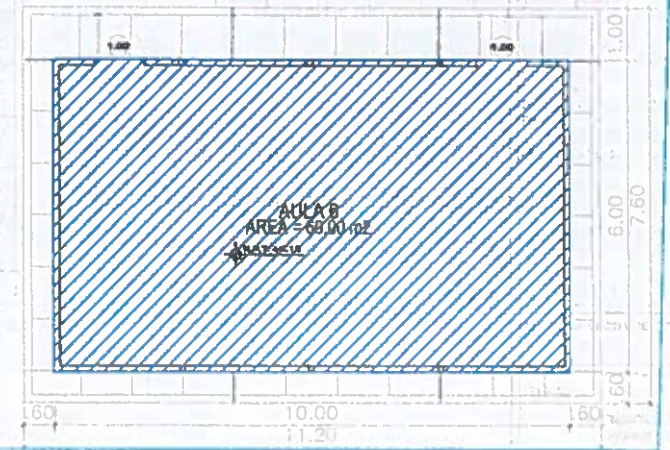

[Handwritten signature]
UNIVERSIDAD NACIONAL DE CAÑETE
DISEÑO DE INFRAESTRUCTURA



**UNIVERSIDAD
NACIONAL DE
CAÑETE**

SEDE CNI

Dirección: SAN VICENTE
Provincia: CAÑETE
Departamento: LIMA
Región: LIMA

DESCRIPCION DE AMBIENTES:
AULA 1, 2, 3, 4, 5, 6-BIBLIOTECA
SALA DE DOCENTES TÓPICO, SH
DISCAPACITADO, ESTUDIOS
GENERALES, SH PROFESORES,
ALMACEN
TALLERES
LABORATORIOS

JEFE DE LA OFICINA DE INFRAESTRUCTURA:
ING WIGUEL NOA GONZALES

PLANO:
DISTRIBUCION GENERAL
PRIMER PISO

Escala: 1/150 FECHA: SEPTIEMBRE
Dibujo: CHJ

A-01

LEYENDA



Area Techada Actual= 796.68 m²




Area Techada Proyectada= 440.26 m²




Area Total de Terreno= 5 880.97 m²

Perimetro Total del Terreno= 326.43 m

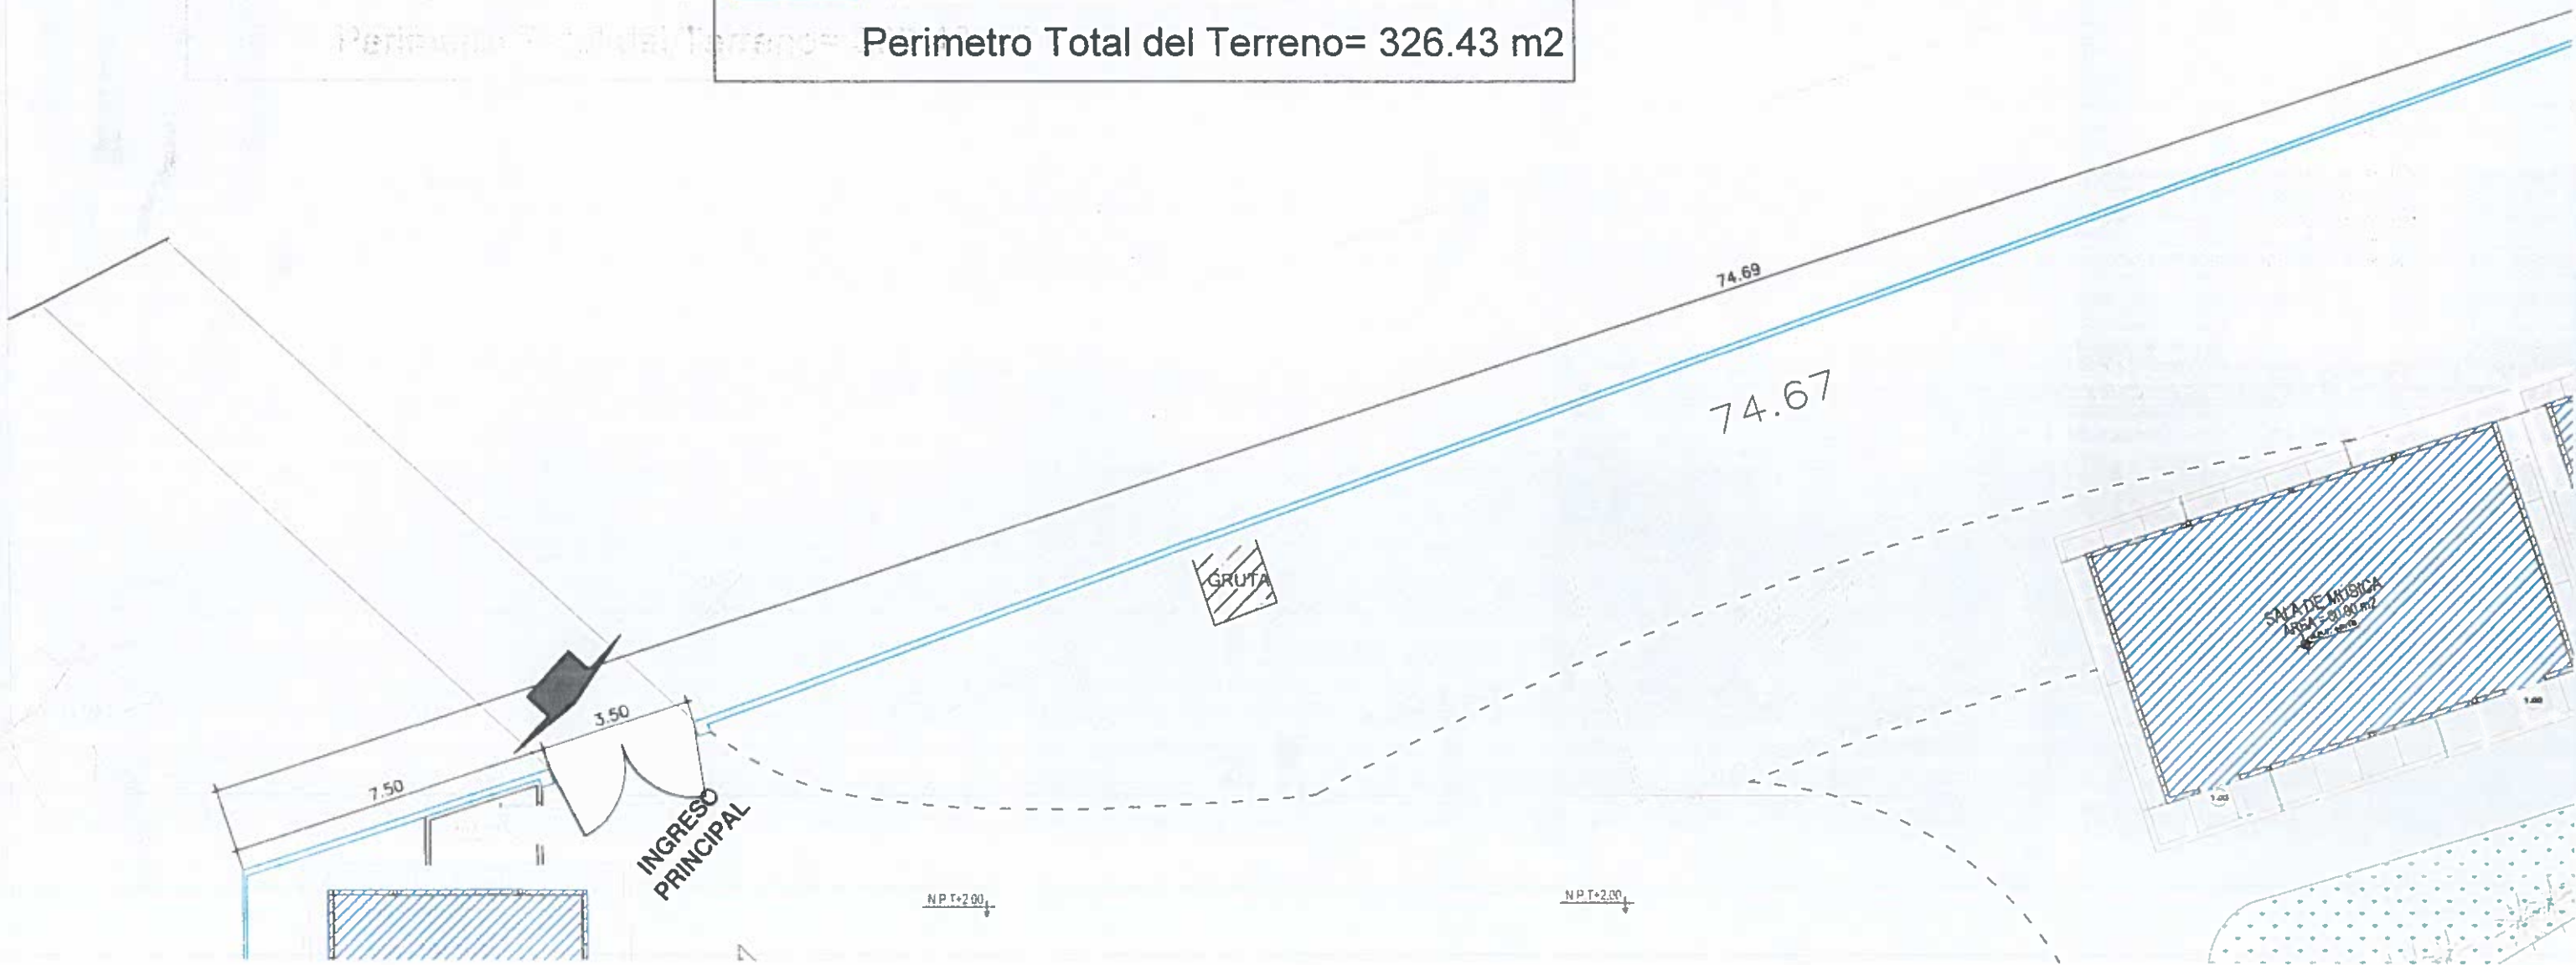

PROPIEDAD DE TERCEROS

38.55

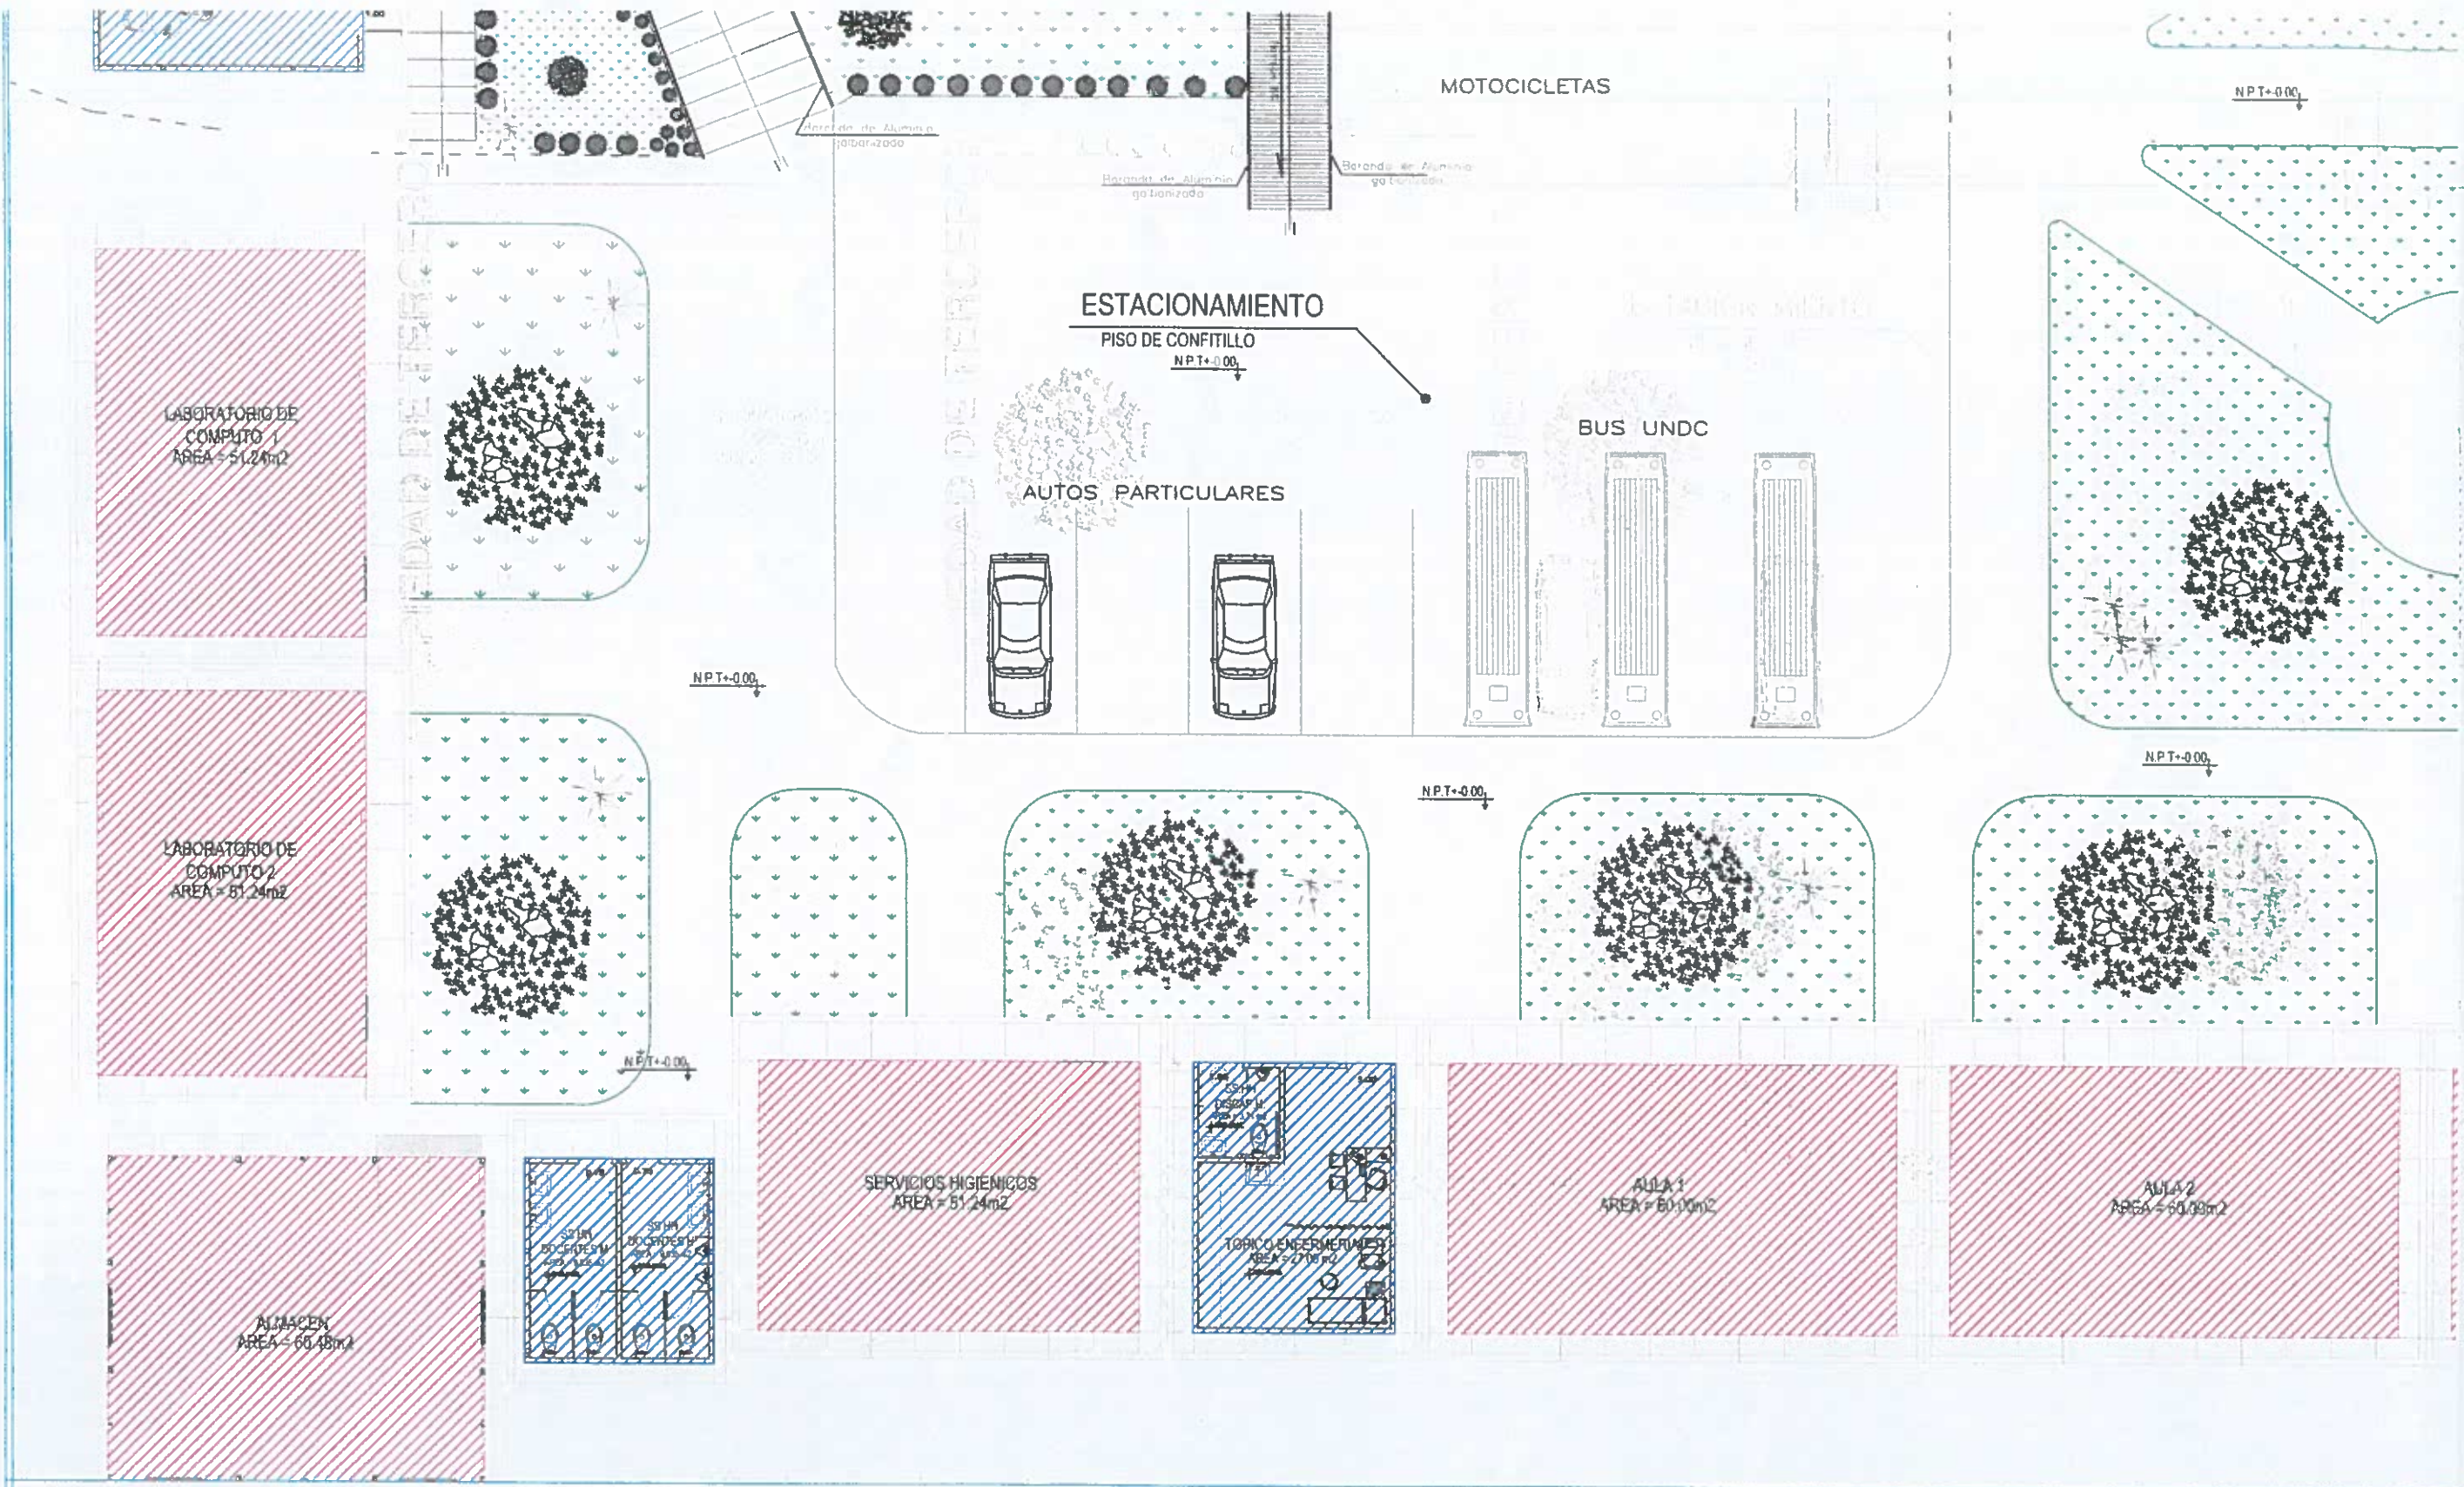

99.84

DISTRIBUCION GENERAL

ESCALA 1:150

PLAZOLETA CENTRAL

N.P.T.+0.00

N.P.T.+0.00

N.P.T.+0.00

N.P.T.+0.00

LABORATORIO DE QUIMICA
AREA = 60.00m²


LABORATORIO DE BIOLOGIA
AREA = 60.00m²

AULA 3
AREA = 60.00m²

AULA 4
AREA = 60.00m²

LABORATORIO DE FISICA
AREA = 60.00m²

AULA 5
AREA = 60.00m²

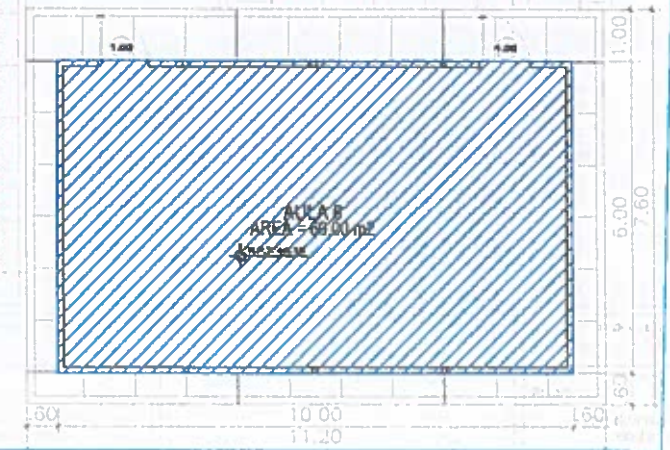

UNIVERSIDAD NACIONAL DE CAÑETE
ING. MIGUEL NOA SOZALES
DISEÑO DE INFRAESTRUCTURA



UNIVERSIDAD NACIONAL DE CAÑETE

SEDE CNI

Dirección: SAN VICENTE
Provincia: CAÑETE
Departamento: LIMA
Región: LIMA

DESCRIPCION DE AMBIENTES:
AULA 1, 2, 3, 4, 5, 6 BIBLIOTECA
SALA DE DOCENTES, TOPICO, SH DISCAPACITADO, ESTUDIOS GENERALES, SH PROFESORES, ALMACEN, TALLERES, LABORATORIOS.

JEFE DE LA OFICINA DE INFRAESTRUCTURA:
ING. MIGUEL NOA SOZALES

PLANO:
DISTRIBUCION GENERAL PRIMER PISO

Escala: 1/150 FECHA: SETIEMBRE
Dibujo: GHJ

Lamina:
A-01