




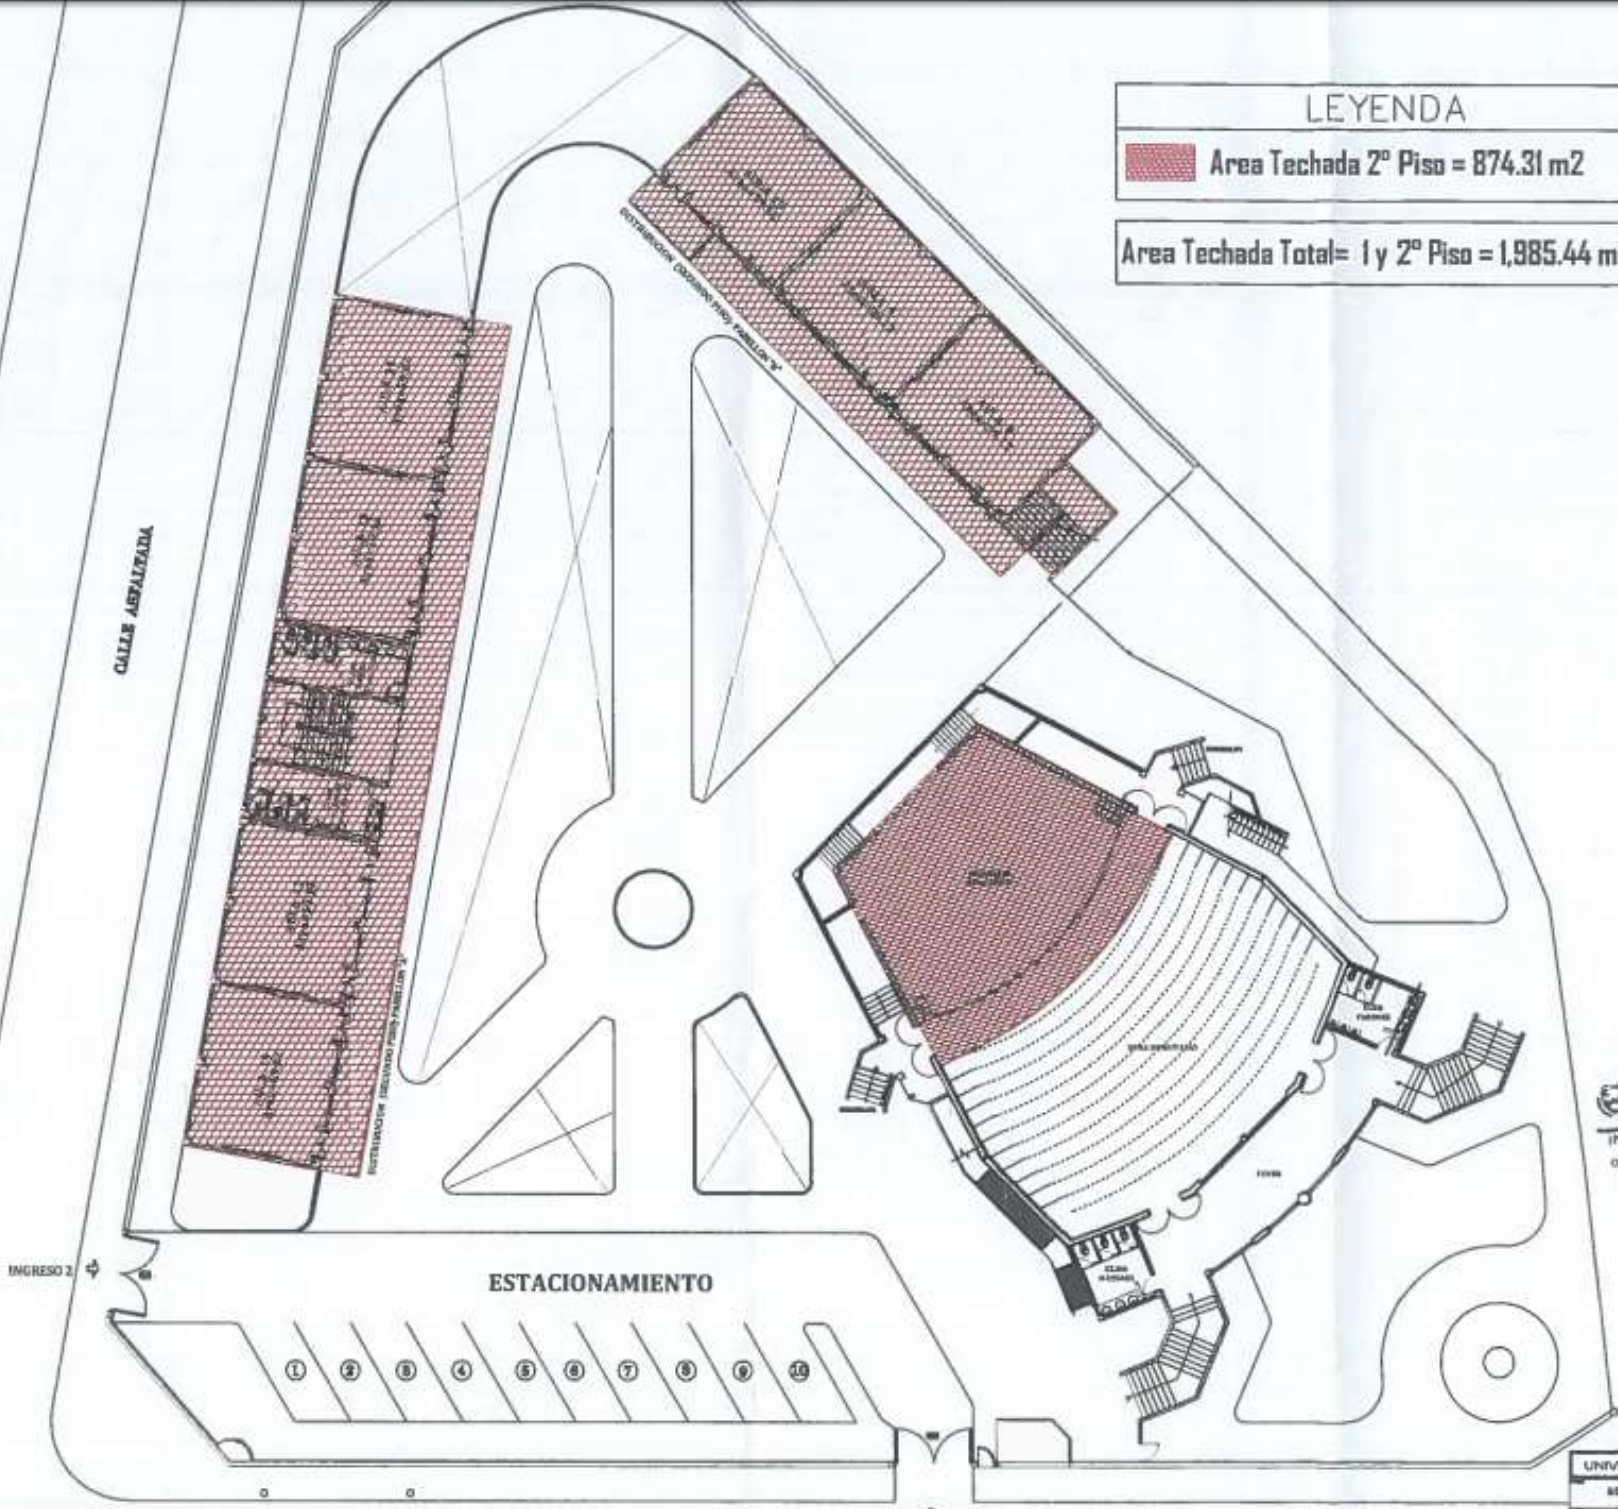
**LEYENDA**

 Area Techada 2º Piso = 874.31 m<sup>2</sup>

Area Techada Total= 1 y 2º Piso = 1,985.44 m<sup>2</sup>

CALLE ABAYATADA

Universidad Nacional de Cañete  
 Dr. Carlos E. ...  
 PRESIDENTE CC - ...



UNIVERSIDAD NACIONAL DE CAÑETE  
 ING. MICHELENA GONZALES  
 OFICINA DE INFRAESTRUCTURA Y PROYECTOR DE INVERSIÓN

DISTRIBUCION 2da NIVEL  
SECALA 1/75

Activar Wi

UNIVERSIDAD NACIONAL DE CAÑETE  
 SEDE CASA DE LA CULTURA  
 DG - 2